

ΕΦΗΜΕΡΙΣ ΤΗΣ ΚΥΒΕΡΝΗΣΕΩΣ
ΤΗΣ ΕΛΛΗΝΙΚΗΣ ΔΗΜΟΚΡΑΤΙΑΣ

ΑΘΗΝΑ 12 ΣΕΠΤΕΜΒΡΙΟΥ 1986	ΤΕΥΧΟΣ ΤΕΤΑΡΤΟ	ΑΡΙΘΜΟΣ ΦΥΛΛΟΥ 820

ΠΕΡΙΕΧΟΜΕΝΑ

ΠΟΛΕΟΔΟΜΙΑ
ΑΠΟΦΑΣΕΙΣ

ΠΟΛΕΟΔΟΜΙΑ
ΑΠΟΦΑΣΕΙΣ

Αριθ. 2928 (1)

Αναγνώριση δρόμου ως προ του έτους 1923 στο Ο.Τ. 225 στο Αγρίνιο, Νομ. Αιτωλίας και Ακαρνανίας.

Ο ΝΟΜΑΡΧΗΣ ΑΙΤΩΛΙΑΣ ΚΑΙ ΑΚΑΡΝΑΝΙΑΣ

Έχοντας υπόψη:

1. Τις δ/ξεις του 3200/55 «περί διοικητικής αποκεντρώσεως».
2. Τις δ/ξεις του από 20.6.55 Β. Δ/τος «περί εξαιρέσεως από της κατά την παρ. 1 του Ν. 3200/55 αρμοδιότητας του ΥΠ.Δ.Ε.».
3. Τις δ/ξεις του 863/70 Β. Δ/τος «περί διαρθρώσεως του Υπ. Συγ/νιών και Δημ. Έργων, όπως τούτο τροποποιήθηκε δια του αρ. 572/67 Β.Δ.».
4. Τις δ/ξεις του 530/70 Ν.Δ. «περί διοικητικής αποκεντρώσεως».
5. Τις δ/ξεις του 712/70 Β.Δ. όπως τροποποιήθηκε και συμπληρώθηκε με τα 677/71 και 198/72 Β. Δ/τα.
6. Την Λ. 7/16/11/7.10.70 κοινή απόφαση των Υπουργών «περί οργανώσεως των περιφερειακών Υπηρεσιών του ΥΠ.Δ.Ε.».
7. Την Λ9/1-8/9.8.71 κοινή εγκύκλιο των Πρωθυπουργών, Αντιπροέδρου και Υπουργού των Εσωτερικών «περί οργανώσεως των Νομαρχιών».
8. Την αριθ. 24712/1248/21.6.1982 κοινή απόφαση Υπουργών Προεδρίας Κυβερνήσεως και Χ.Ο.Π.
9. Την από 11.4.86 αίτηση της ενδιαφερομένης.
10. Το τοπ. διάγραμμα που συνέταξε ο Μηχ/κός Ανδρέας Πίσσιας.
11. Τό αριθ. 21847/1918 συμβόλαιο και την αριθ. βεβαίωσή του από την οποία φαίνεται ότι ο δρόμος προϋπάρχει του έτους 1923 – 12.
12. Τη σύμφωνη γνωμοδότηση του Συμβουλίου Χ.Ο.Π. Ν. Αιτωλ/νίας όπως αυτή διατυπώθηκε στο αριθ. 7/86δ (Θέμα 7ο) πρακτικό αυτού.
13. Την αριθ. 17931/9.9.83 απόφαση Νομάρχη «περί αναθέσεως ασκήσεως μέρους αρμοδιοτήτων Νομάρχη με την ένδειξη εντολή Νομάρχη».
14. Την αριθ. Ε. 20014/77 εγκ. 34 ΥΠ.Δ.Ε. σχετικά με οδούς προ του έτους 1923, αποφασίζουμε:

Αναγνωρίζουμε το δρόμο που βρίσκεται στο Ο.Τ. 225 στο Αγρίνιο όπως φαίνεται στο τοπ. διάγραμμα του Μηχ/κού Ανδρέα Πίσσιου για το τμήμα με στοιχεία 3, 4, 5, 6, 7, 8, 9, 10, 11, 12, 13, 3 ως προ του έτους 1923.


Η απόφαση αυτή να δημοσιευθεί στην Εφημερίδα της Κυβερνήσεως.

Μεσολόγγι, 1 Ιουλίου 1986


Με εντολή Νομάρχη
Ο Προϊστάμενος
ΓΕΡΑΣΙΜΟΣ ΡΟΜΠΟΛΑΣ

ΤΕΧΝΙΚΟ ΓΡΑΦΕΙΟ

εργοδότης:
έργο: Τοπογραφικό διάγραμμα
θέση έργου:
θέμα σχεδίου:
αύξων αριθμός έργου:
αριθμός σχεδίου:
κλίμακα: 1:200
ημερομηνία:
ο μηχανικός: | ελέγχθη

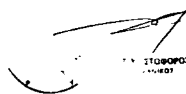


ΘΕΩΡΗΘΗ
Η Προϊσταμένη

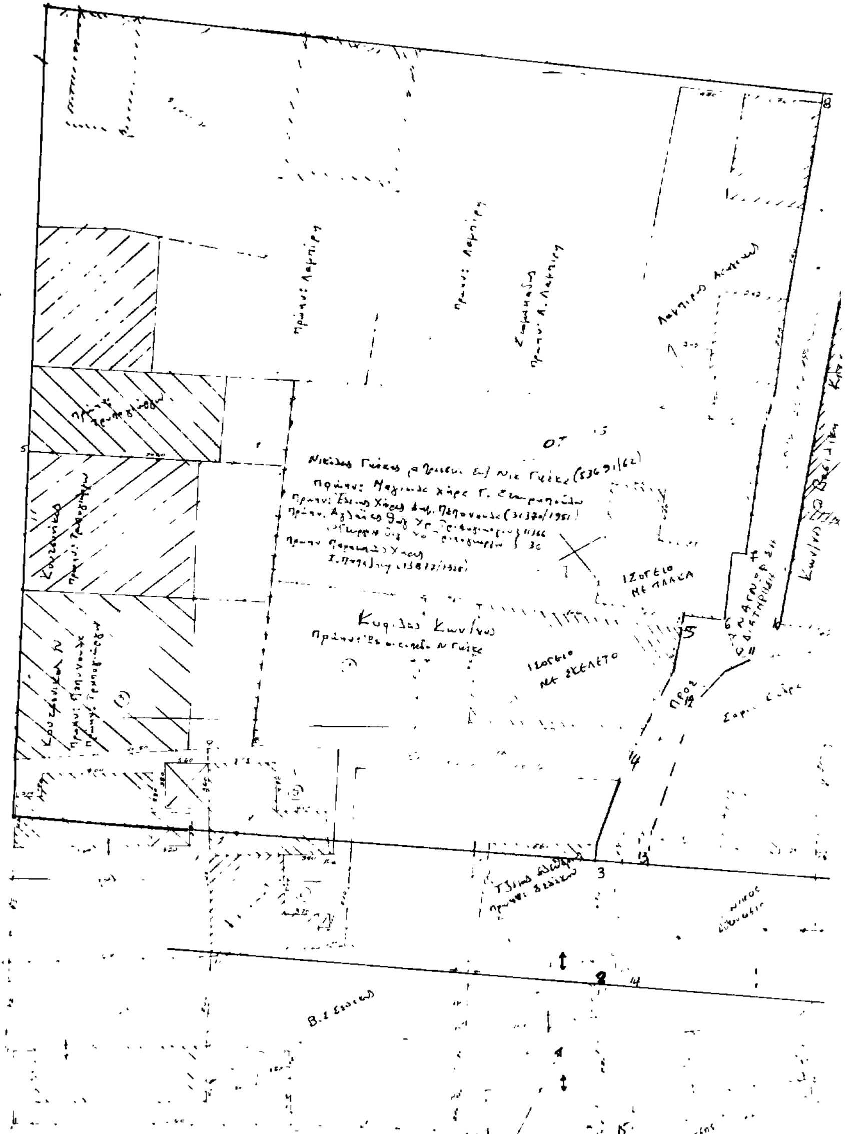

Όροι Δόμησης Ζώνης 3

	Μετά/73	1973 - 1966	προ 1966
Π	1000	800	600
Β	1500	1200	10.00
Ε	200.00	150 00	100 00
Σ.δομ.		Συνεχές	
Όροφ.		3	
Σ.εκ.		2,2	

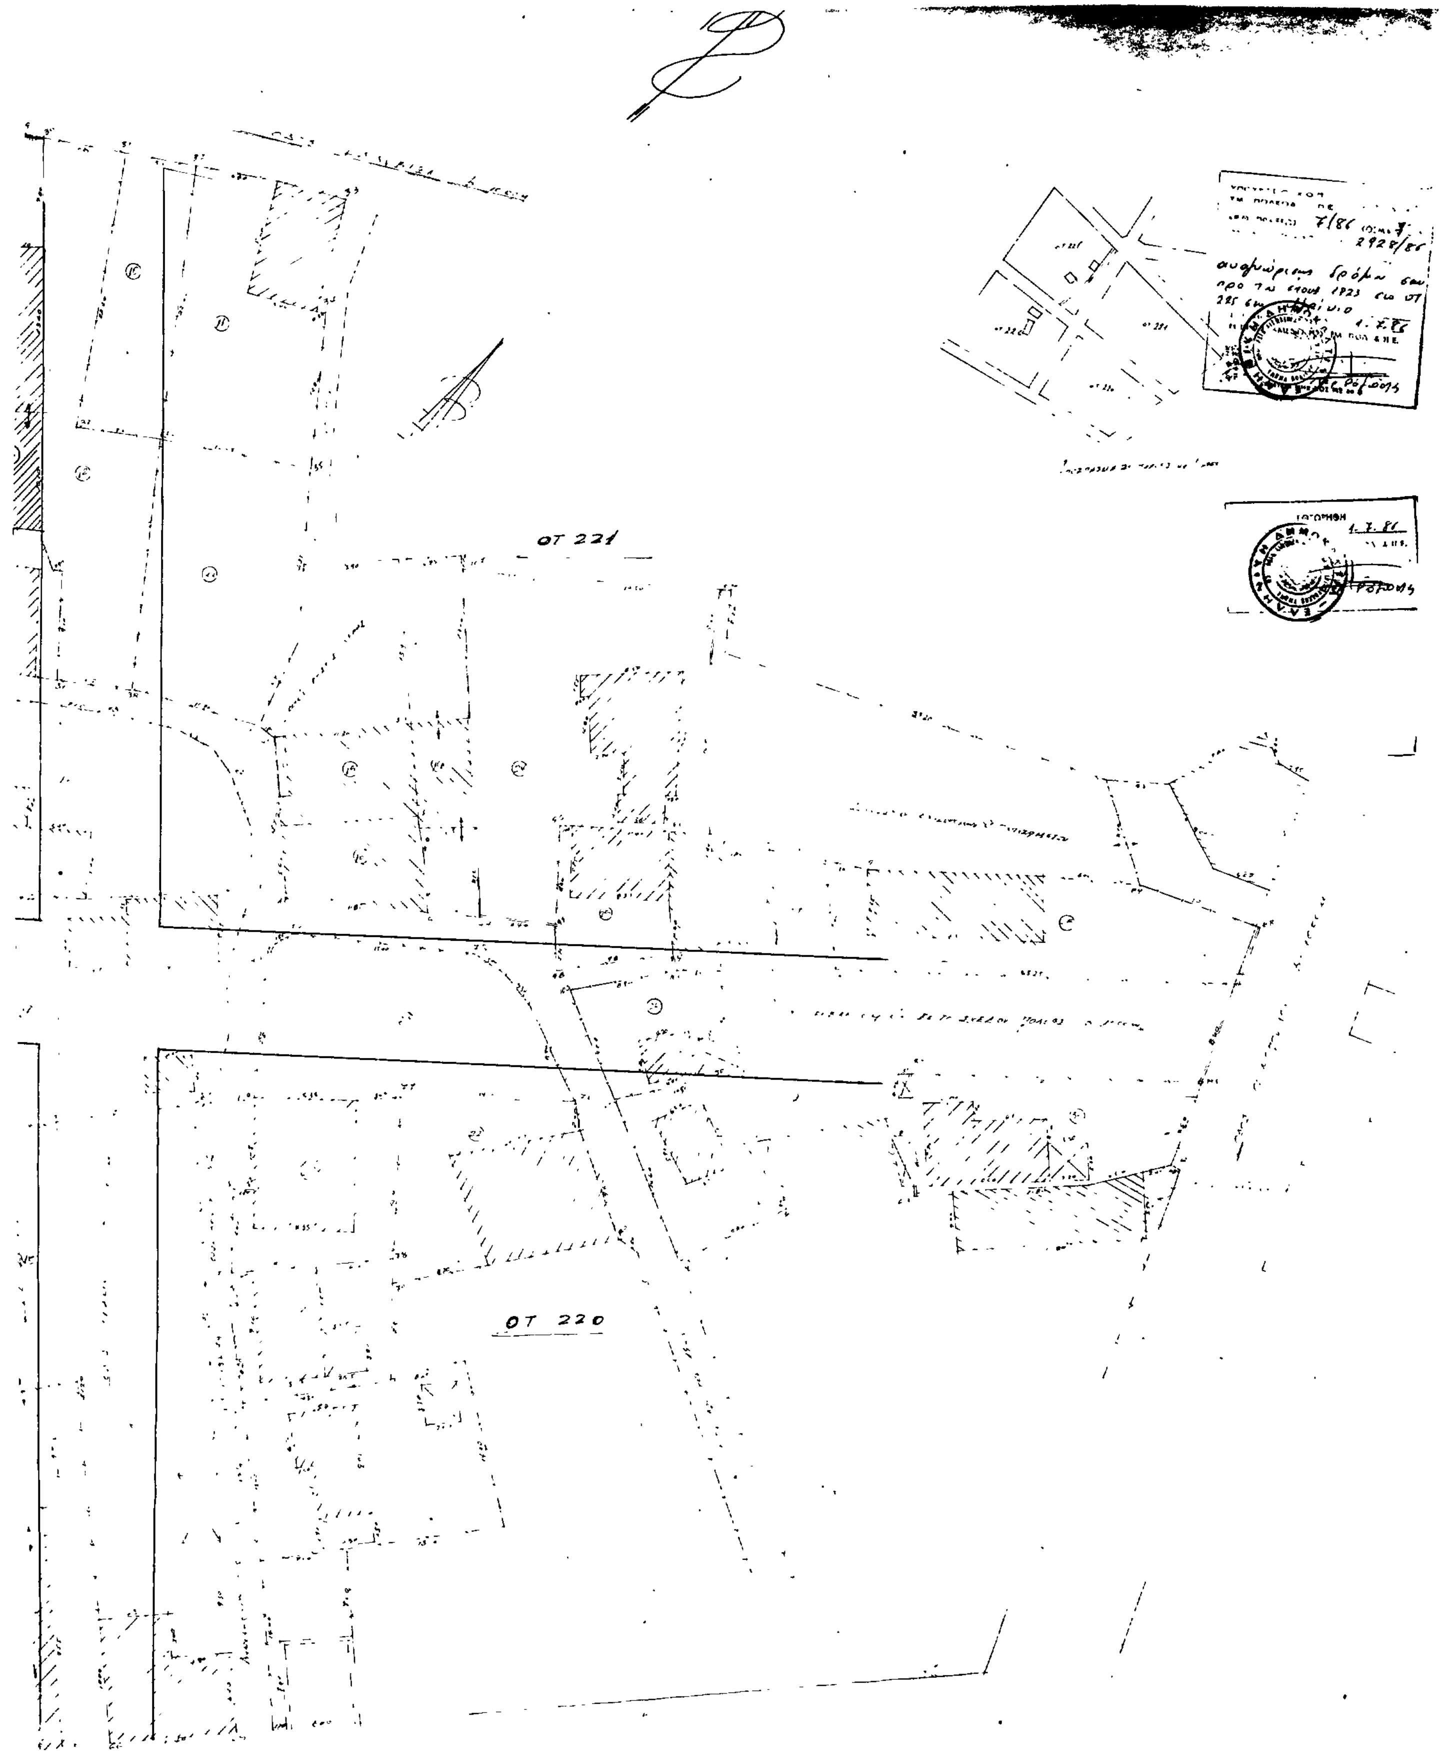
ΟΤ 221
ΟΤ 220

Αριθ. οικ. Ε.Π.Α. 149 (2)

Καθορισμός ορίων, όρων και περιορισμών δόμησης στον οικισμό «ΚΟΡΟΜΗΛΙΑ» του Ν. Κιλκίς.

Ο ΝΟΜΑΡΧΗΣ ΚΙΛΚΙΣ

Έχοντας υπόψη:

1. Τις διατάξεις του από 24.4.1985 Π.Δ. (ΦΕΚ 181Δ/3.5.85) «περί τρόπου καθορισμού ορίων οικισμών της Χώρας, κατηγορίες αυτών και καθορισμός όρων και περιορισμών δόμησης».

2. Τις προτάσεις των ιδιωτών μελετητών Μηχ/κών, στους οποίους ανατέθηκε σχετική μελέτη στα πλαίσια του προγράμματος των ανοικτών πόλεων, που αφορούν στον προσδιορισμό των ορίων του υπόψη οικισμού.

3. Τα δελτία αρχιτεκτονικής αναγνώρισης των οικισμών που συμπληρώθηκαν από τους προαναφερόμενους μελετητές κατά τις υποδείξεις των σχετικών προδιαγραφών του πρώην Υ.Χ.Ο.Π. και τώρα Υ.ΠΕ.ΧΩ.Δ.Ε.

4. Την Ε.Π.Α. 41/27.3.85 απόφασή μας για την κατηγοριοποίηση των οικισμών του Ν. Κιλκίς που έχουν πληθυσμό μέχρι 2.000 κατοίκους, με την οποία ο οικισμός έχει χαρακτηρισθεί ως αδιάφορος, συνεκτικός, στάσιμος, μεσαίος.

5. Τα πληθυσμιακά στοιχεία της τελευταίας απογραφής του Κράτους της ΕΣΥΕ.

6. Τη 15/30.6.86 γνωμοδότηση – πρακτικό του Συμβουλίου ΠΕ.ΧΩ.Δ.Ε. (ΣΧΟΠ) του Νομού.

7. Την 35/1985 απόφαση του Κοινοτικού Συμβουλίου της Κοινότητας Πλαγιάς.

8. Τον Α.Ν. 314/1968 όπως τροποποιήθηκε με το Ν.Δ. 1018/1971.

9. Το Π.Δ. της 2-4/14.5.1985 (ΦΕΚ 225 Δ) «περί μεταβίβασης αρμοδιοτήτων στους Νομάρχες για την έγκριση και τροποποίηση ρυμοτομικών σχεδίων καθώς και όρων και περιορισμών δόμησης αγροτικών οικισμών», αποφασίζουμε:

1. Καθορίζουμε τα όρια του οικισμού «ΚΟΡΟΜΗΛΙΑ» του Ν. Κιλκίς, όπως αυτά φαίνονται στο συνοδευτικό της παρούσας σχεδιάγραμμα σε κλίμ. 1:5000, που αποτελεί αναπόσπαστο τμήμα αυτής και συντάχθηκε βάσει στοιχείων χάρτη και επιτόπου ελέγχου.

2. Καθορίζουμε τους ακόλουθους γενικούς και ειδικούς όρους και περιορισμούς δόμησης.

Α. Γενικοί όροι δόμησης:

2.1.1. Εντός των ορίων του οικισμού «ΚΟΡΟΜΗΛΙΑ» ισχύουν οι γενικοί όροι δόμησης που προβλέπονται από το Π.Δ. ΦΕΚ 181 Δ/3.5. 1985 και ειδικότερα:

– για την περιοχή εντός του ορίου του εγκεκριμένου σχεδίου διανομής Υπουργείου Γεωργίας, αρτιότητα γηπέδου 300 τ.μ. με πρόσωπο 13.00 μ. (περιοχή Α).

– για την περιοχή εκτός του εγκεκριμένου σχεδίου και εντός του ορίου, όπως καθορίζεται με το παραπάνω Π.Δ. αρτιότητα γηπέδου 1.000 τ.μ. με πρόσωπο 26.00μ. (περιοχή Β).

2.1.2. Κατά παρέκκλιση εντός των ορίων του οικισμού θεωρούνται άρτια τα οικόπεδα με όποιο εμβαδόν και πρόσωπο είχαν στις 3.5.1985 ημέρα δημοσίευσης του από 24.4.1985 Π. Δ/τος.

Β. Ειδικοί όροι δόμησης:

2.2. Για τον οικισμό «ΚΟΡΟΜΗΛΙΑ» της ομάδας 8 Βαθμού Προστασίας Β3, τους ειδικούς όρους δόμησης που αναγράφονται στην καρτέλα που συνοδεύει την παρούσα.

Κατά τα λοιπά ισχύουν τα οριζόμενα στο Π. Δ/γμα της 24.4.1985 (ΦΕΚ 181Δ/3.5.1985).

Για κάθε αμφισβήτηση που αναχύπτει από την εφαρμογή της παρούσας, αποφασίζει ο Νομάρχης μετά από γνώμη του Συμβουλίου ΠΕ.ΧΩ.Δ.Ε. (ΣΧΟΠ) του Νομού.

Η απόφαση αυτή, το σχεδιάγραμμα οριοθέτησης του οικισμού που τη συνοδεύει, το δελτίο Αρχιτεκτονικής Αναγνώρισης του οικισμού, όπως αυτά έχουν θεωρηθεί από τον Προϊστάμενο του Τ.Π.Π.Ε Κιλκίς, να δημοσιευθούν στην Εφημερίδα της Κυβερνήσεως.

Κιλκίς, 2 Ιουλίου 1986

Ο Νομάρχης

ΓΙΑΝΝΗΣ ΑΓΓΕΛΟΠΟΥΛΟΣ

ΠΙΝΑΚΑΣ Α.2.1.

ΔΕΛΤΙΟ ΑΡΧΙΤΕΚΤΟΝΙΚΗΣ ΑΝΑΓΝΩΡΙΣΗΣ

Β.Π. Β3

ΟΜΑΔΑ 8

ΟΙΚΙΣΜΟΣ ΚΟΡΟΜΗΛΙΑ
ΔΗΜΟΣ/ΚΟΙΝ.: ΠΛΑΓΙΑΣ
ΑΡ. ΕΣΥΕ : 57114903
ΝΟΜΟΣ : ΚΙΛΚΙΣ

ΣΥΣΤΗΜΑ ΔΟΜΗΣΗΣ | ΣΥΝΕΧΕΣ | Π. ΕΛΕΥΘΕΡΟ | ΠΤΕΡΥΓΩΝ X

α/α		ΣΤΟΙΧΕΙΑ ΤΟΥ ΚΤΙΡΙΟΥ ΚΥΡΙΑΡΧΟΣ ΤΥΠΟΣ	ΙΣΟΓΕΙΟ ΥΛΙΚ.	ΙΣΟΓΕΙΟ ΧΡΩΜ.	Α' ΟΡΟΦΟΣ ΥΛΙΚ.	Α' ΟΡΟΦΟΣ ΧΡΩΜ.	Β' ΟΡΟΦΟΣ ΥΛΙΚ.	Β' ΟΡΟΦΟΣ ΧΡΩΜ.	ΠΑΡΑΤΗΡΗΣΕΙΣ ΛΕΠΤΟΜΕΡΕΙΕΣ
Α	ΕΠΙΚΑΛΥΨΗ	1. στέγης μονόριχτης	6,7	ε	Η κατασκευή στέγης επιβάλλεται για κτίσματα δύο (2) ορόφων και άνω και για κτίσματα με τα οποία γίνεται εξάντληση του Σ.ΔΟΜ. του οικοπέδου.				ΚΛΙΣΗ 30÷50% ΠΡΟΕΞ. 30εκ
		2. στέγης δίριχτης	6,7	ε					ΚΛΙΣΗ 30÷50% ΠΡΟΕΞ. 30εκ
		3. στέγης τετράριχτης	6,7	ε					ΚΛΙΣΗ 30÷50% ΠΡΟΕΞ. 30εκ
		4. δώματος							
		5. θόλου							
Β	ΟΨΕΙΣ	1. κύρια όψη	2	α	δυνατικά				(1) σκίτσο
		2. λοιπές όψεις	1	δ					
		3.	χωρίς περιορισμό						
Γ	ΕΞΩΣΤΕΣ	1. ανοιχτός ακάλυπτος							Πλάτος μήκος
		2. ανοιχτός καλυμμένος							
		3. κλειστός	κατά						(1)
		4. στοά-χαγιάτι	Γ.Ο.Κ						
		5.							σκίτσο
Δ	ΣΤΗΘΑΙΑ	1. εξωστών							
		2. εξωτερικής σκάλας	χωρίς περιορισμό						
		3. δώματος							
		4.							σκίτσο
Ε	ΑΝΟΙΓΜΑΤΑ	Ποσοστό ανοιγμάτων	κατά		Γ.Ο.Κ				
		1. οριζόντιο πρέκι	3	(δυνατικά)					220 80 120 100
		2. ημικυκλικό πρέκι	χωρίς περιορισμό						
		3. τοξωτό πρέκι							
		4.							σκίτσο
Ζ	ΚΟΥΦΩΜΑΤΑ	1. ταμπλαδωτά							
		2. καρφωτά	3	η	(δυνατικά)				
		3. περσιδωτά	ξύλινα						
		4. με καΐτια	3	π	δυνατικά				
		5. με φεγγίτη	3	π					
		6.							σκίτσο

ΠΑΡΑΠΟΜΠΗ (1)

α/α		ΣΤΟΙΧΕΙΑ ΤΟΥ ΚΤΙΡΙΟΥ ΚΥΡΙΑΡΧΟΣ ΤΥΠΟΣ	ΙΣΟΓΕΙΟ ΥΛΙΚ.	ΙΣΟΓΕΙΟ ΧΡΩΜ.	Α' ΟΡΟΦ. ΥΛΙΚ.	Α' ΟΡΟΦ. ΧΡΩΜ.	Β' ΟΡΟΦ. ΥΛΙΚ.	Β' ΟΡΟΦ. ΧΡΩΜ.	ΠΑΡΑΤΗΡΗΣΕΙΣ ΛΕΠΤΟΜΕΡΕΙΕΣ
Η	ΑΡΧΙΤ. ΣΤΟΙΧΕΙΑ	1. νείσα	3	π	(δυνατικά)				30 80 σκίτσο
		2. κορνιζώματα							
		3. παραστάδες	χωρίς περιορισμό						
		4. φουρούσια							
		5 αετώματα							
		6. καμινάδες	1	α	(δυνατικά)				
Θ	ΠΕΡΙΦΡΑΞΕΙΣ	1. μανδρότοιχος ψηλός	1	δ					2.20 σκίτσο
		2. μανδρότοιχος χαμηλός	δυνατικά						
		3. άλλος τρόπος	χωρίς περιορισμό						

ΥΠΟΜΝΗΜΑ - ΚΩΔΙΚΑΣ ΣΥΜΒΟΛΙΚΩΝ ΑΡΙΘΜΩΝ

ΥΛΙΚΑ	1	ΠΕΤΡΑ	5.	ΠΛΑΚΕΣ ΠΕΤΡΙΝΕΣ	9.	ΣΙΔΗΡΟΣ
	2	ΣΟΒΑΣ-ΚΟΝΙΑΜΑ	6.	ΚΕΡΑΜΙΔΙΑ ΒΥΖΑΝΤΙΝΑ	10.	ΧΩΜΑ
	3	ΞΥΛΟ	7	ΚΕΡΑΜΙΔΙΑ ΓΑΛΛΙΚΑ	11	ΓΥΨΟΣ
	4.	ΤΟΥΒΛΟ	8	ΛΑΜΑΡΙΝΑ	12	

ΧΡΩΜΑ	α	ΛΕΥΚΟ	ε	ΩΜΠΡΑ	η	ΚΑΦΕ
	β	ΜΑΥΡΟ	ι	ΚΟΚΚΙΝΟ	ζ	
	γ.	ΓΚΡΙΖΟ	π	ΜΠΛΕ		
	δ	ΩΧΡΑ	θ	ΚΙΤΡΙΝΟ		

ΦΩΤ. ΚΥΡΙΑΡΧΟΥ ΤΥΠΟΥ

ΦΩΤ. ΚΑΤΑ ΤΗΝ ΚΡΙΣΗ ΤΟΥ ΜΕΛΕΤΗΤΗ

Κιλκίς 21-6-1986
Εθεωρήθη
ο προϊστάμενος Τ.Π.Π.Ε

ΦΩΤ. ΚΥΡΙΑΡΧΟΥ ΤΥΠΟΥ

ΟΜΑΔΑ 8

ΦΩΤ. ΚΑΤΑ ΤΗΝ ΚΡΙΣΗ ΤΟΥ ΜΕΛΕΤΗΤΗ

ΝΟΜΟΣ ΚΙΛΚΙΣ

ΚΟΡΟΜΗΛΙΑ

Κορομηλιά

Β

Αριθ. οικ. Ε.Π.Α. 150 (3)

Καθορισμός ορίων, όρων και περιορισμών δόμησης στον οικισμό «ΑΞΙΟΧΩΡΙ» του Ν. Κιλκίς.

Ο ΝΟΜΑΡΧΗΣ ΚΙΛΚΙΣ

Έχοντας υπόψη:

1. Τις διατάξεις του από 24.4.1985 Π.Δ. (ΦΕΚ 181Δ/3.5.85) «περί τρόπου καθορισμού ορίων οικισμών της Χώρας, κατηγορίες αυτών και καθορισμός όρων και περιορισμών δόμησης».

2. Τις προτάσεις των ιδιωτών μελετητών Μηχ/κών, στους οποίους ανατέθηκε σχετική μελέτη στα πλαίσια του προγράμματος των ανοικτών πόλεων, που αφορούν στον προσδιορισμό των ορίων του υπόψη οικισμού.

3. Τα δελτία αρχιτεκτονικής αναγνώρισης των οικισμών που συμπληρώθηκαν από τους προαναφερόμενους μελετητές κατά τις υποδείξεις των σχετικών προδιαγραφών του πρώην Υ.Χ.Ο.Π. και τώρα Υ.ΠΕ.ΧΩ.Δ.Ε.

4. Την Ε.Π.Α. 41/27.3.85 απόφασή μας για την κατηγοριοποίηση των οικισμών του Ν. Κιλκίς που έχουν πληθυσμό μέχρι 2.000 κατοίκους, με την οποία ο οικισμός έχει χαρακτηρισθεί ως αδιάφορος, συνεκτικός, στάσιμος, μεσαίος.

5. Τα πληθυσμιακά στοιχεία της τελευταίας απογραφής του Κράτους της ΕΣΥΕ.

6. Τη 15/30.6.86 γνωμοδότηση – πρακτικό του Συμβουλίου ΠΕ.ΧΩ.Δ.Ε. (ΣΧΟΠ) του Νομού.

7. Την 20/1985 απόφαση του Κοινοτικού Συμβουλίου της Κοινότητας Αξιοχωρίου.

8. Τον Α.Ν. 314/1968 όπως τροποποιήθηκε με το Ν.Δ. 1018/1971.

9. Το Π.Δ. της 2-4/14.5.1985 (ΦΕΚ 225 Δ) «περί μεταβίβασης αρμοδιοτήτων στους Νομάρχες για την έγκριση και τροποποίηση ρυμοτομικών σχεδίων καθώς και όρων και περιορισμών δόμησης αγροτικών οικισμών», αποφασίζουμε:

1. Καθορίζουμε τα όρια του οικισμού «ΑΞΙΟΧΩΡΙ» του Ν. Κιλκίς, όπως αυτά φαίνονται στο συνοδευτικό της παρούσας σχεδιάγραμμα σε κλίμ. 1:5000, που αποτελεί αναπόσπαστο τμήμα αυτής και συντάχθηκε βάσει στοιχείων χάρτη και επιτόπου ελέγχου.

2. Καθορίζουμε τους ακόλουθους γενικούς και ειδικούς όρους και περιορισμούς δόμησης.

Α. Γενικοί όροι δόμησης:

2.1.1. Εντός των ορίων του οικισμού «ΑΞΙΟΧΩΡΙ» ισχύουν οι γενικοί όροι δόμησης που προβλέπονται από το Π.Δ. ΦΕΚ 181Δ/3.5.1985 και ειδικότερα:

– για την περιοχή εντός του ορίου του εγκεκριμένου σχεδίου διανομής Υπουργείου Γεωργίας, αρτιότητα γηπέδου 300 τ.μ. με πρόσωπο 13.00 μ. (περιοχή Α).

– για την περιοχή εκτός του εγκεκριμένου σχεδίου και εντός του ορίου, όπως καθορίζεται με το παραπάνω Π.Δ. αρτιότητα γηπέδου 1.000 τ.μ. με πρόσωπο 26,00μ. (περιοχή Β).

– για το συνεκτικό τμήμα του οικισμού, αρτιότητα γηπέδου 300 τ.μ. με πρόσωπο 13,00μ (περιοχή Α).

2.1.2. Κατά παρέκκλιση εντός των ορίων του οικισμού θεωρούνται άρτια τα οικόπεδα με όποιο εμβαδόν και πρόσωπο είχαν στις 3.5.1985 ημέρα δημοσίευσης του από 24.4.1985 Π. Δ/τος.

Β. Ειδικοί όροι δόμησης:

2.2. Για τον οικισμό «ΑΞΙΟΧΩΡΙ» της ομάδας 7 Βαθμού Προστασίας Β3, τους ειδικούς όρους δόμησης που αναγράφονται στην καρτέλα που συνοδεύει την παρούσα.

Κατά τα λοιπά ισχύουν τα οριζόμενα στο Π. Δ/γμα της 24.4.1985 (ΦΕΚ 181Δ/3.5.1985).

Για κάθε αμφισβήτηση που αναχύπτει από την εφαρμογή της παρούσας, αποφασίζει ο Νομάρχης μετά από γνώμη του Συμβουλίου ΠΕ.ΧΩ.Δ.Ε. (ΣΧΟΠ) του Νομού.

Η απόφαση αυτή, το σχεδιάγραμμα οριοθέτησης του οικισμού που τη συνοδεύει, το δελτίο Αρχιτεκτονικής Αναγνώρισης του οικισμού, όπως αυτά έχουν θεωρηθεί από τον Προϊστάμενο του Τ.Π.Π.Ε Κιλκίς, να δημοσιευθούν στην Εφημερίδα της Κυβερνήσεως.

Κιλκίς, 2 Ιουλίου 1986

Ο Νομάρχης

ΓΙΑΝΝΗΣ ΑΓΓΕΛΟΠΟΥΛΟΣ

ΔΕΛΤΙΟ ΑΡΧΙΤΕΚΤΟΝΙΚΗΣ ΑΝΑΓΝΩΡΙΣΗΣ

Β.Π. Β3

Ο Μ Α Δ Α. 7

ΑΞΙΟΧΩΡΙ

ΔΗΜΟΣ/ΚΟΙΝ.:	ΑΞΙΟΧΩΡΙΟΥ
ΑΡ. ΕΣΥΕ :	57110901
ΝΟΜΟΣ :	Κ Ι Λ Κ Ι Σ

ΣΥΣΤΗΜΑ ΔΟΜΗΣΗΣ	ΣΥΝΕΧΕΣ		Π. ΕΛΕΥΘΕΡΟ		ΠΤΕΡΥΓΩΝ	X

α/α		ΣΤΟΙΧΕΙΑ ΤΟΥ ΚΤΙΡΙΟΥ ΚΥΡΙΑΡΧΟΣ ΤΥΠΟΣ	ΙΣΟΓΕΙΟ ΥΛΙΚ.	ΙΣΟΓΕΙΟ ΧΡΩΜ.	Α' ΟΡΟΦΟΣ ΥΛΙΚ.	Α' ΟΡΟΦΟΣ ΧΡΩΜ.	Β' ΟΡΟΦΟΣ ΥΛΙΚ.	Β' ΟΡΟΦΟΣ ΧΡΩΜ.	ΠΑΡΑΤΗΡΗΣΕΙΣ ΛΕΠΤΟΜΕΡΕΙΕΣ
Α	ΕΠΙΚΑΛΥΨΗ	1. στέγης μονόριχτης	6ή7	ε	Η κατασκευή στέγης επιβάλλεται για κτίσματα δύο (2) ορόφων και άνω και για κτίσματα με τα οποία δίνεται εξάντληση του Σ.Δομ. του οικοπέδου.				ΚΛΙΣΗ 30÷50% ΠΡΟΕΞ. 40εκ
		2. στέγης δίριχτης	6ή7	ε					ΚΛΙΣΗ 30÷50% ΠΡΟΕΞ. 40εκ
		3. στέγης τετράριχτης	6ή7	ε					ΚΛΙΣΗ 30÷60% ΠΡΟΕΞ. 40εκ
		4. δώματος							
		5. θόλου							
Β	ΟΨΕΙΣ	1. κύρια όψη	2	α/π	δυνατικά				(1) (2)
		2. λοιπές όψεις	2	α					
		3.	χωρίς περιορισμό						σκίτσο
Γ	ΕΞΩΣΤΕΣ	1. ανοιχτός ακάλυπτος	-						Πλάτος μήκος
		2. ανοιχτός καλυμμένος	κατά	Γ.Ο.Κ					(1) (2)
		3. κλειστός							
		4. στοά-χαγιάτι	5	5	(δυνατικά)				2.50 4.50
		5.							σκίτσο
Δ	ΣΤΗΘΑΙΑ	1. εξωστών	-						
		2. εξωτερικής σκάλας	χωρίς περιορισμό						
		3. δώματος							
		4.							σκίτσο
Ε	ΑΝΟΙΓΜΑΤΑ	Ποσοστό ανοιγμάτων	κατά		Γ.Ο.Κ				200 100 120 70
		1. οριζόντιο πρέκι	χωρίς περιορισμό						
		2. ημικυκλικό πρέκι							
		3. τοξωτό πρέκι							
		4.							σκίτσο
Ζ	ΚΟΥΦΩΜΑΤΑ	1. ταμπλαδωτά							
		2. καρφωτά	Ξύλινα						
		3. περσιδωτά							
		4. με καΐτια	3	η	δυνατικά				
		5. με φεγγίτη	3	η					
		6.							σκίτσο
	ΠΑΡΑΠΟΜΠΗ	1 2							

α,β		ΣΤΟΙΧΕΙΑ ΤΟΥ ΚΤΙΡΙΟΥ ΚΥΡΙΑΡΧΟΣ ΤΥΠΟΣ	ΙΣΟΓΕΙΟ ΥΛΙΚ.	ΙΣΟΓΕΙΟ ΧΡΩΜ.	Α' ΟΡΟΦ. ΥΛΙΚ.	Α' ΟΡΟΦ. ΧΡΩΜ.	Β' ΟΡΟΦ. ΥΛΙΚ.	Β' ΟΡΟΦ. ΧΡΩΜ.	ΠΑΡΑΤΗΡΗΣΕΙΣ ΛΕΠΤΟΜΕΡΕΙΕΣ
Η	ΑΡΧΙΤ. ΣΤΟΙΧΕΙΑ	1. γείσα							
		2. κορνιζώματα							
		3. παραστάδες	3	(δυνατικά)					
		4. φουρούσια	χωρίς περιορισμό						
		5 αετώματα							
		6. καμινάδες							σκίτσο
Θ	ΠΕΡΙΦΡΑΞΕ	1. μανδρότοιχος ψηλός	χωρίς περιορισμό						80 120
		2. μανδρότοιχος χαμηλός	1	δ					
		3. άλλος τρόπος	δυνατικά						σκίτσο

ΥΠΟΜΝΗΜΑ - ΚΩΔΙΚΑΣ ΣΥΜΒΟΛΙΚΩΝ ΑΡΙΘΜΩΝ

ΥΛΙΚΑ						
1	ΠΕΤΡΑ	5.	ΠΛΑΚΕΣ ΠΕΤΡΙΝΕΣ	9.	ΣΙΔΗΡΟΣ
2	ΣΟΒΑΣ-ΚΟΝΙΑΜΑ	6.	ΚΕΡΑΜΙΔΙΑ ΒΥΖΑΝΤΙΝΑ	10.	ΧΩΜΑ
3	ΞΥΛΟ	7	ΚΕΡΑΜΙΔΙΑ ΓΑΛΛΙΚΑ	11	ΓΥΨΟΣ
4.	ΤΟΥΒΛΟ	8	ΛΑΜΑΡΙΝΑ	12	

ΧΡΩΜΑ					
α	ΛΕΥΚΟ	ε	ΩΜΠΡΑ	η	ΠΡΑΣΙΝΟ
β	ΜΑΥΡΟ	ι	ΚΟΚΚΙΝΟ	ζ	
γ.	ΓΚΡΙΖΟ	π	ΜΠΛΕ		
δ	ΩΧΡΑ	θ	ΚΙΤΡΙΝΟ		

ΦΩΤ. ΚΥΡΙΑΡΧΟΥ ΤΥΠΟΥ

ΦΩΤ. ΚΑΤΑ ΤΗΝ ΚΡΙΣΗ ΤΟΥ ΜΕΛΕΤΗΤΗ


Κιλκίς 27-6-1986

Εθεωρήθη

Ο προϊστάμενος Τ.Π.Π.Ε

ΦΩΤ. ΚΥΡΙΑΡΧΟΥ ΤΥΠΟΥ — Ο Μ Α Δ Α 7

ΦΩΤ. ΚΑΤΑ ΤΗΝ ΚΡΙΣΗ ΤΟΥ ΜΕΛΕΤΗΤΗ

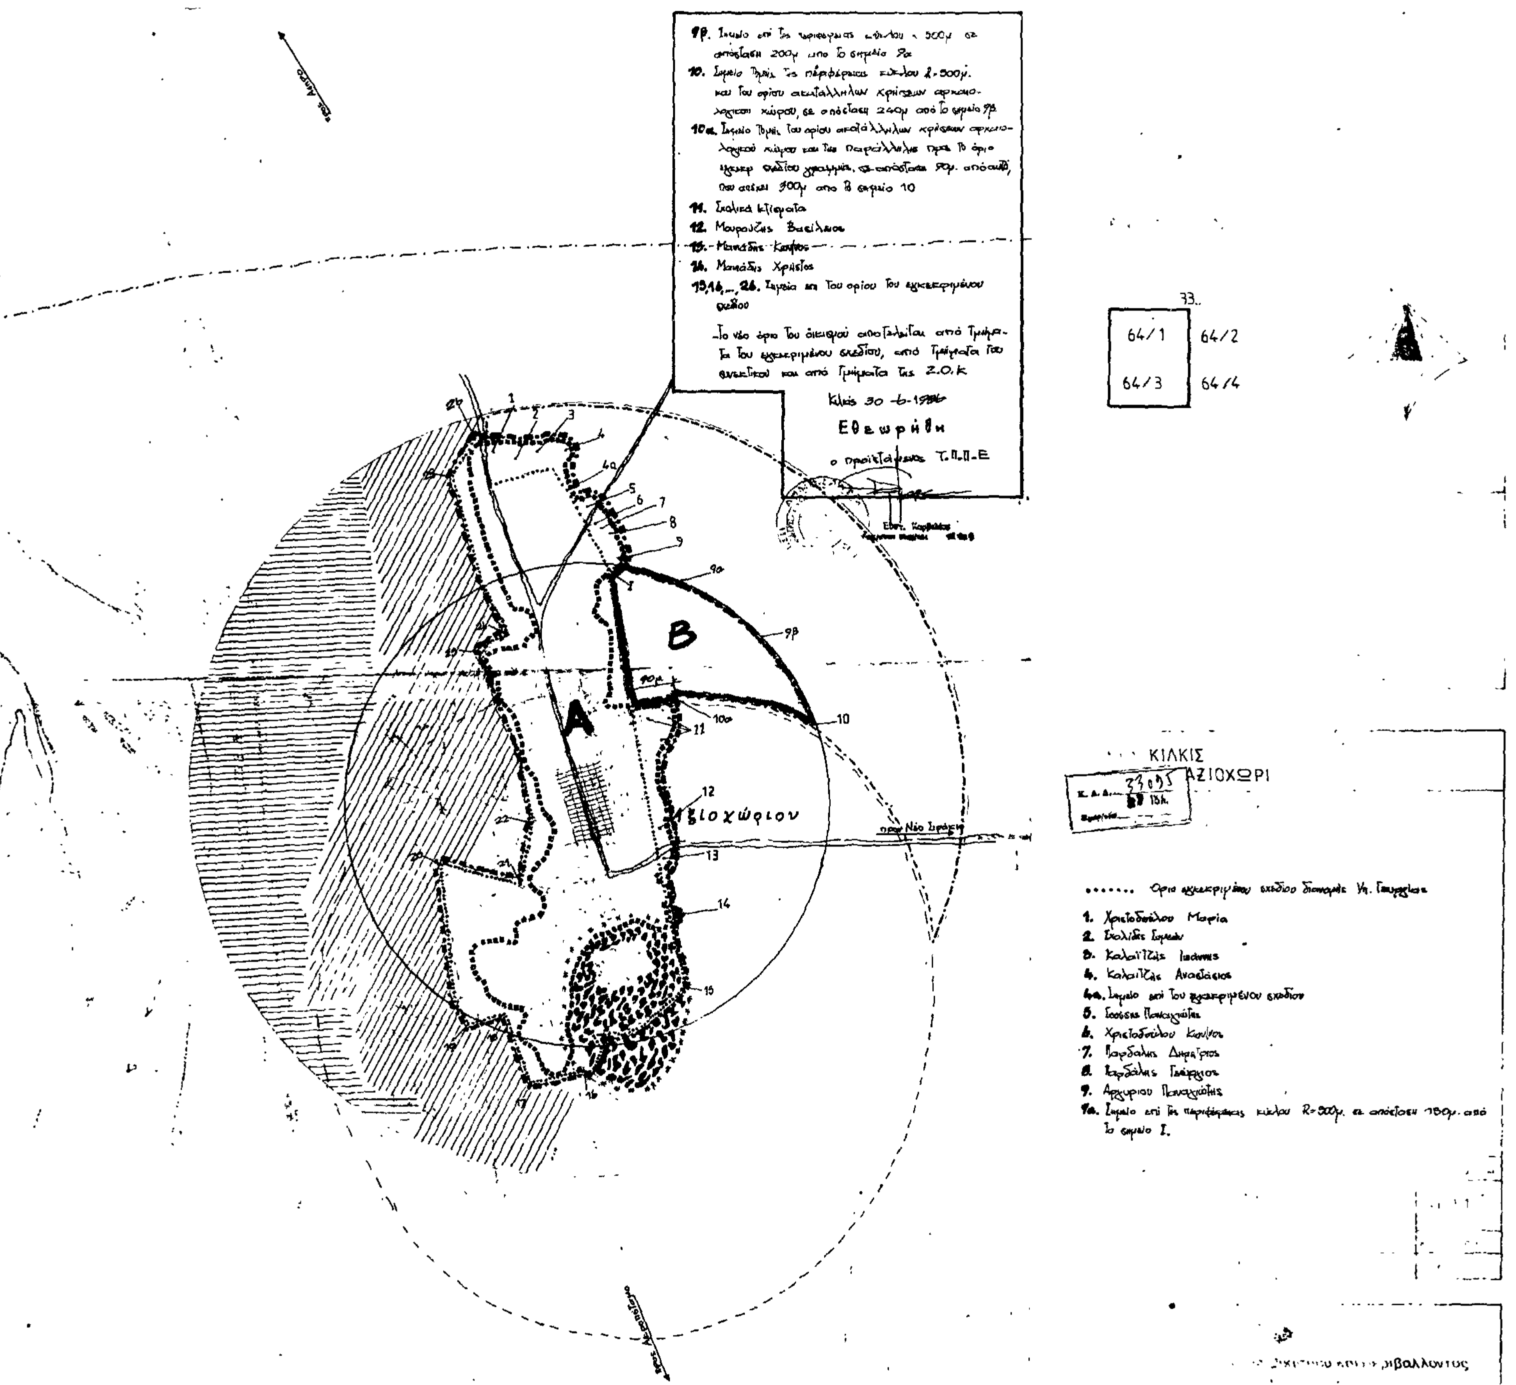
10. Σημείο τομής της περιφέρειας κύκλου R=500μ. και του ορίου ακατάλληλων κρίσεων αρχαιολογικού χώρου, σε απόσταση 240μ από το σημείο 9β
11. Σχολικά κτίσματα
12. Μουρούζης Βασίλειος
14. Μανάδης Χρήστος
Το νέο όριο του οικισμού αποτελείται από τμήματα του εγκεκριμένου σχεδίου, από τμήματα του ανεκτικού και από τμήματα της Ζ.Ο.Κ
Κιλκίς 30-6-1986
Εθεωρήθη
ο Προϊστάμενος Τ.Π.Π.Ε
33
64/1
64/2
64/3
64/4
ΚΙΛΚΙΣ
ΑΖΙΟΧΩΡΙ
.... Όριο εγκεκριμένου σχεδίου
1. Χριστοδούλου Μαρία
3. Καλαϊτζής Ιωάννης
4. Καλαϊτζής Αναστάσιος
4α. Σημείο επί του εγκεκριμένου σχεδίου
6. Χριστοδούλου Κων/νος
7. Παρδάλης Δημήτριος
9. Αργυρίου Παναγιώτης
9α. Σημείο επί της περιφέρειας κύκλου R=500μ. σε απόσταση 180μ. από το σημείο Ι.
Α
Β
Αξιοχώριον

Αριθ. οικ. Ε.Π.Α. 151 (4)

Καθορισμός ορίων, όρων και περιορισμών δόμησης στον οικισμό «ΣΤΑΥΡΟΧΩΡΙ» του Ν. Κιλκίς.

Ο ΝΟΜΑΡΧΗΣ ΚΙΛΚΙΣ

Έχοντας υπόψη:

1. Τις διατάξεις του από 24.4.1985 Π.Δ. (ΦΕΚ 181Δ/3.5.85) «περί τρόπου καθορισμού ορίων οικισμών της Χώρας, κατηγορίες αυτών και καθορισμός όρων και περιορισμών δόμησης».

2. Τις προτάσεις των ιδιωτών μελετητών Μηχ/κών, στους οποίους ανατέθηκε σχετική μελέτη στα πλαίσια του προγράμματος των ανοικτών πόλεων, που αφορούν στον προσδιορισμό των ορίων του υπόψη οικισμού.

3. Τα δελτία αρχιτεκτονικής αναγνώρισης των οικισμών που συμπληρώθηκαν από τους προαναφερόμενους μελετητές κατά τις υποδείξεις των σχετικών προδιαγραφών του πρώην Υ.Χ.Ο.Π. και τώρα Υ.ΠΕ.ΧΩ.Δ.Ε.

4. Την Ε.Π.Α. 41/27.3.85 απόφασή μας για την κατηγοριοποίηση των οικισμών του Ν. Κιλκίς που έχουν πληθυσμό μέχρι 2.000 κατοίκους, με την οποία ο οικισμός έχει χαρακτηρισθεί ως αδιάφορος, συνεχτικός, στάσιμος, μεσαίος.

5. Τα πληθυσμιακά στοιχεία της τελευταίας απογραφής του Κράτους της ΕΣΥΕ.

6. Τη 15/30.6.86 γνωμοδότηση — πρακτικό του Συμβουλίου ΠΕ.ΧΩ.Δ.Ε. (ΣΧΟΠ) του Νομού.

7. Τον Α.Ν. 314/1968 όπως τροποποιήθηκε με το Ν.Δ. 1018/1971, αποφασίζουμε:

8. Το Π.Δ. της 2-4/14.5.1985 (ΦΕΚ 225 Δ) «περί μεταβίβασης αρμοδιοτήτων στους Νομάρχες για την έγκριση και τροποποίηση ρυμοτομικών σχεδίων καθώς και όρων και περιορισμών δόμησης αγροτικών οικισμών», αποφασίζουμε:

1. Καθορίζουμε τα όρια του οικισμού «ΣΤΑΥΡΟΧΩΡΙ» του Ν. Κιλκίς, όπως αυτά φαίνονται στο συνοδευτικό της παρούσας σχεδιάγραμμα σε κλίμ. 1:5000, που αποτελεί αναπόσπαστο τμήμα αυτής και συντάχθηκε βάσει στοιχείων χάρτη και επιτόπου ελέγχου.

2. Καθορίζουμε τους ακόλουθούς γενικούς και ειδικούς όρους και περιορισμούς δόμησης.

Α. Γενικοί όροι δόμησης:

2.1.1. Εντός των ορίων του οικισμού «ΣΤΑΥΡΟΧΩΡΙ» ισχύουν οι γενικοί όροι δόμησης που προβλέπονται από το Π.Δ. ΦΕΚ 181Δ/3.5.1985 και ειδικότερα:

— για την περιοχή εντός του ορίου του εγκεκριμένου σχεδίου διανομής Υπουργείου Γεωργίας, αρτιότητα γηπέδου 300 τ.μ. με πρόσωπο 13.00 μ. (περιοχή Α).

— για την περιοχή εκτός του εγκεκριμένου σχεδίου και εντός του ορίου, όπως καθορίζεται με το παραπάνω Π.Δ. αρτιότητα γηπέδου 1.000 τ.μ. με πρόσωπο 26.00μ. (περιοχή Β).

— για το συνεχτικό τμήμα του οικισμού, αρτιότητα γηπέδου 300 τ.μ. με πρόσωπο 13.00 μ. (περιοχή Α).

2.1.2. Κατά παρέκκλιση εντός των ορίων του οικισμού θεωρούνται άρτια τα οικόπεδα με όποιο εμβαδόν και πρόσωπο είχαν στις 3.5.1985 ημέρα δημοσίευσης του από 24.4.1985 Π. Δ/τος.

Β. Ειδικοί όροι δόμησης:

2.2. Για τον οικισμό «ΣΤΑΥΡΟΧΩΡΙ» της ομάδας 7 Βαθμού Προστασίας Β3, τους ειδικούς όρους δόμησης που αναγράφονται στην καρτέλα που συνοδεύει την παρούσα.

Κατά τα λοιπά ισχύουν τα οριζόμενα στο Π. Δ/γμα της 24.4.1985 (ΦΕΚ 181Δ/3.5.1985).

Για κάθε αμφισβήτηση που ανακύπτει από την εφαρμογή της παρούσας, αποφασίζει ο Νομάρχης μετά από γνώμη του Συμβουλίου ΠΕ.ΧΩ.Δ.Ε. (ΣΧΟΠ) του Νομού.

Η απόφαση αυτή, το σχεδιάγραμμα οριοθέτησης του οικισμού που τη συνοδεύει, το δελτίο Αρχιτεκτονικής Αναγνώρισης του οικισμού, όπως αυτά έχουν θεωρηθεί από τον Προϊστάμενο του Τ.Π.Π.Ε Κιλκίς, να δημοσιευθούν στην Εφημερίδα της Κυβερνήσεως.

Κιλκίς, 2 Ιουλίου 1986

Ο Νομάρχης

ΓΙΑΝΝΗΣ ΑΓΓΕΛΟΠΟΥΛΟΣ

ΔΕΛΤΙΟ ΑΡΧΙΤΕΚΤΟΝΙΚΗΣ ΑΝΑΓΝΩΡΙΣΗΣ

Β.Π. Β3

ΟΜΑΔΑ: 7

ΟΙΚΙΣΜΟΣ: ΣΤΑΥΡΟΧΩΡΙ

ΔΗΜΟΣ/ΚΟΙΝ.: ΣΤΑΥΡΟΧΩΡΙΟΥ

ΑΡ. ΕΣΥΕ.: 57115401

ΝΟΜΟΣ: ΚΙΛΚΙΣ

ΣΥΣΤΗΜΑ ΔΟΜΗΣΗΣ	ΣΥΝΕΧΕΣ		Π. ΕΛΕΥΘΕΡΟ		ΠΤΕΡΥΓΩΝ	X

α/α		ΣΤΟΙΧΕΙΑ ΤΟΥ ΚΤΙΡΙΟΥ ΚΥΡΙΑΡΧΟΣ ΤΥΠΟΣ	ΙΣΟΓΕΙΟ ΥΛΙΚ.	ΙΣΟΓΕΙΟ ΧΡΩΜ.	Α' ΟΡΟΦΟΣ ΥΛΙΚ.	Α' ΟΡΟΦΟΣ ΧΡΩΜ.	Β' ΟΡΟΦΟΣ ΥΛΙΚ.	Β' ΟΡΟΦΟΣ ΧΡΩΜ.	ΠΑΡΑΤΗΡΗΣΕΙΣ ΛΕΠΤΟΜΕΡΕΙΕΣ
Α	ΕΠΙΚΑΛΥΨΗ	1. στέγης μονόριχτης	6κ7	ε	Η κατασκευή στέγης επιβάλλεται και κτίσματα δύο (2) ορόφων και άνω και σε κτίσματα με τα οποία γίνεται εξάντληση του Σ.ΔΟΜ. του οικοπέδου.				ΚΛΙΣΗ 30÷50% ΠΡΟΕΞ. 40εκ
		2. στέγης δίριχτης	6κ7	ε					30÷50% 40εκ
		3. στέγης τετράριχτης	6κ7	ε					30÷50% 40εκ
		4. δώματος							
		5. θόλου							
Β	ΟΨΕΙΣ	1. κύρια όψη	2	α/π	(δυνατικά)				(1) (2)
		2. λοιπές όψεις	2	α					
		3.	χωρίς περιορισμό						σκίτσο
Γ	ΕΞΩΣΤΕΣ	1. ανοιχτός ακάλυπτος	-						Πλάτος μήκος (1)
		2. ανοιχτός καλυμμένος	κατά						(2)
		3. κλειστός	Γ.Ο.Κ						
		4. στοά-χαγιάτι	5	δ	(δυνατικά)				2.50 4.50
		5.							σκίτσο
Δ	ΣΤΗΘΑΙΑ	1. εξωστών	-						
		2. εξωτερικής σκάλας	χωρίς περιορισμό						
		3. δώματος							
		4.							σκίτσο
Ε	ΑΝΟΙΓΜΑΤΑ	Ποσοστό ανοιγμάτων	κατά		Γ.Ο.Κ				200 / 100, 120 / 70
		1. οριζόντιο πρέκι							
		2. ημικυκλικό πρέκι	χωρίς περιορισμό						
		3. τοξωτό πρέκι							
		4.							σκίτσο
Ζ	ΚΟΥΦΩΜΑΤΑ	1. ταμπλαδωτά							
		2. καρφωτά	ξύλινα						
		3. περσιδωτά							
		4. με καΐτια	3	η	(δυνατικά)				
		5. με φεγγίτη	3	η					
		6.							σκίτσο
	ΠΑΡΑΠΟΜΠΗ	1	2						

α/α		ΣΤΟΙΧΕΙΑ ΤΟΥ ΚΤΙΡΙΟΥ ΚΥΡΙΑΡΧΟΣ ΤΥΠΟΣ	ΙΣΟΓΕΙΟ ΥΛΙΚ.	ΙΣΟΓΕΙΟ ΧΡΩΜ.	Α' ΟΡΟΦ. ΥΛΙΚ.	Α' ΟΡΟΦ. ΧΡΩΜ.	Β' ΟΡΟΦ. ΥΛΙΚ.	Β' ΟΡΟΦ. ΧΡΩΜ.	ΠΑΡΑΤΗΡΗΣΕΙΣ ΛΕΠΤΟΜΕΡΕΙΕΣ
Η	ΑΡΧΙΤ. ΣΤΟΙΧΕΙΑ	1. γείσα							σκίτσο
		2. κορνιζώματα							
		3. παραστάδες	5	(δυνατικά)					
		4. φουρούσια	χωρίς περιορισμό						
		5. αετώματα							
		6. καμινάδες							
Θ	ΠΕΡΙΦΡΑΞ.	1. μανδρότοιχος ψηλός	χωρίς περιορισμό						80, 120
		2. μανδρότοιχος χαμηλός	1	δ					
		3. άλλος τρόπος	δυνατικά						σκίτσο

(1) ΥΠΟΜΝΗΜΑ - ΚΩΔΙΚΑΣ ΣΥΜΒΟΛΙΚΩΝ ΑΡΙΘΜΩΝ

ΥΛΙΚΑ	1	ΠΕΤΡΑ	5	ΠΛΑΚΕΣ ΠΕΤΡΙΝΕΣ	9	ΣΙΔΗΡΟΣ
	2	ΣΟΒΑΣ-ΚΟΝΙΑΜΑ	6	ΚΕΡΑΜΙΔΙΑ ΒΥΖΑΝΤΙΝΑ	10	ΧΩΜΑ
	3	ΞΥΛΟ	7	ΚΕΡΑΜΙΔΙΑ ΓΑΛΛΙΚΑ	11	ΓΥΨΟΣ
	4	ΤΟΥΒΛΟ	8	ΛΑΜΑΡΙΝΑ	12	

ΧΡΩΜΑ	α	ΛΕΥΚΟ	ε	ΩΜΠΡΑ	η	ΠΡΑΣΙΝΟ
	β	ΜΑΥΡΟ	ι	ΚΟΚΚΙΝΟ	ζ	
	γ	ΓΚΡΙΖΟ	π	ΜΠΛΕ		
	δ	ΩΧΡΑ	θ	ΚΙΤΡΙΝΟ		

(2) ΦΩΤ. ΚΥΡΙΑΡΧΟΥ ΤΥΠΟΥ

ΦΩΤ. ΚΑΤΑ ΤΗΝ ΚΡΙΣΗ ΤΟΥ ΜΕΛΕΤΗΤΗ


Κιλκίς 27-6-1986

Εθεωρήθη

ο προϊστάμενος Τ.Π.Π.Ε

ΦΩΤ. ΚΥΡΙΑΡΧΟΥ ΤΥΠΟΥ

ΟΜΑΔΑ 7

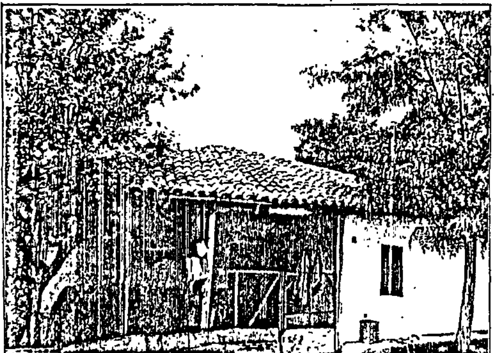

ΦΩΤ. ΚΑΤΑ ΤΗΝ ΚΡΙΣΗ ΤΟΥ ΜΕΛΕΤΗΤΗ

